


敷地面積	170.37m ²	(CAD上数値)
B1F	55.38m ²	
1F	60.21m ²	
2F	59.60m ²	
延床面積	175.19m ²	(134.38% < 200%)
建築面積	60.21m ²	(35.34% < 60%)

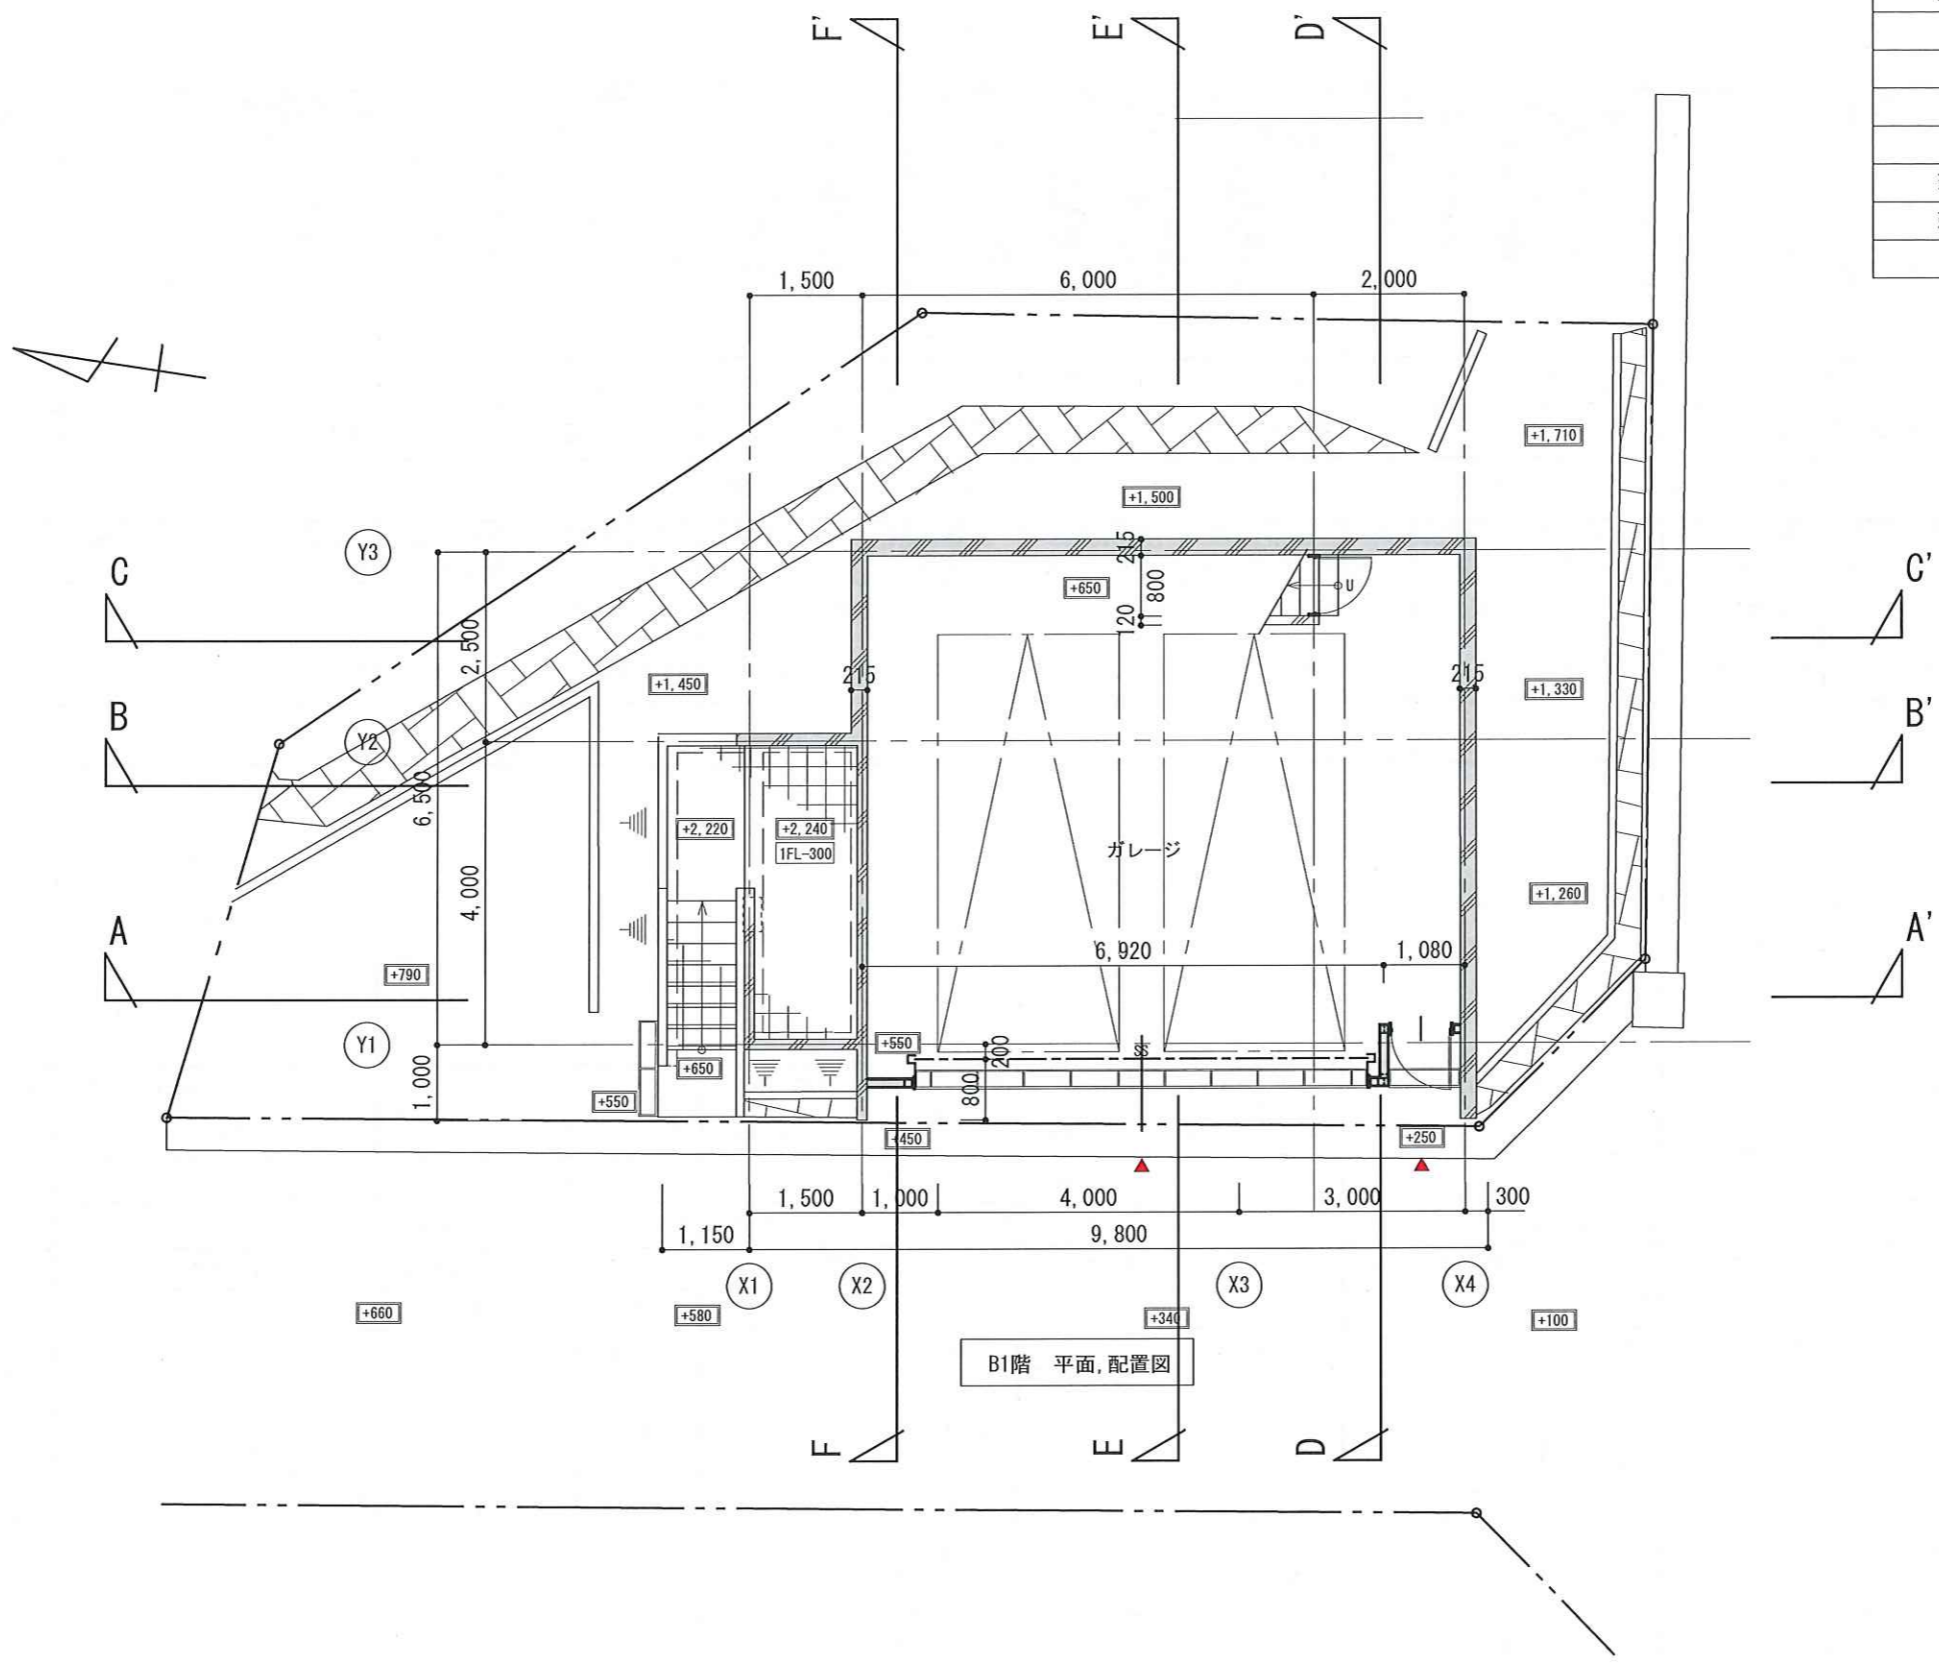

B1階 平面, 配置図

測量レベル: +2,375 = FL±0

MEMO


タイガーハウス工業 (株)

一級建築士番号 第231282号 谷口広久
一級建築士番号 第280122号 渡辺健司

変更事項	設計
	製図
	校閲

工事名	(仮) 豊橋薬師町住宅 新築工事
日付	縮尺 1/200 (A3)
設計番号	

図名	配置、平面図 ①
図面番号	2021

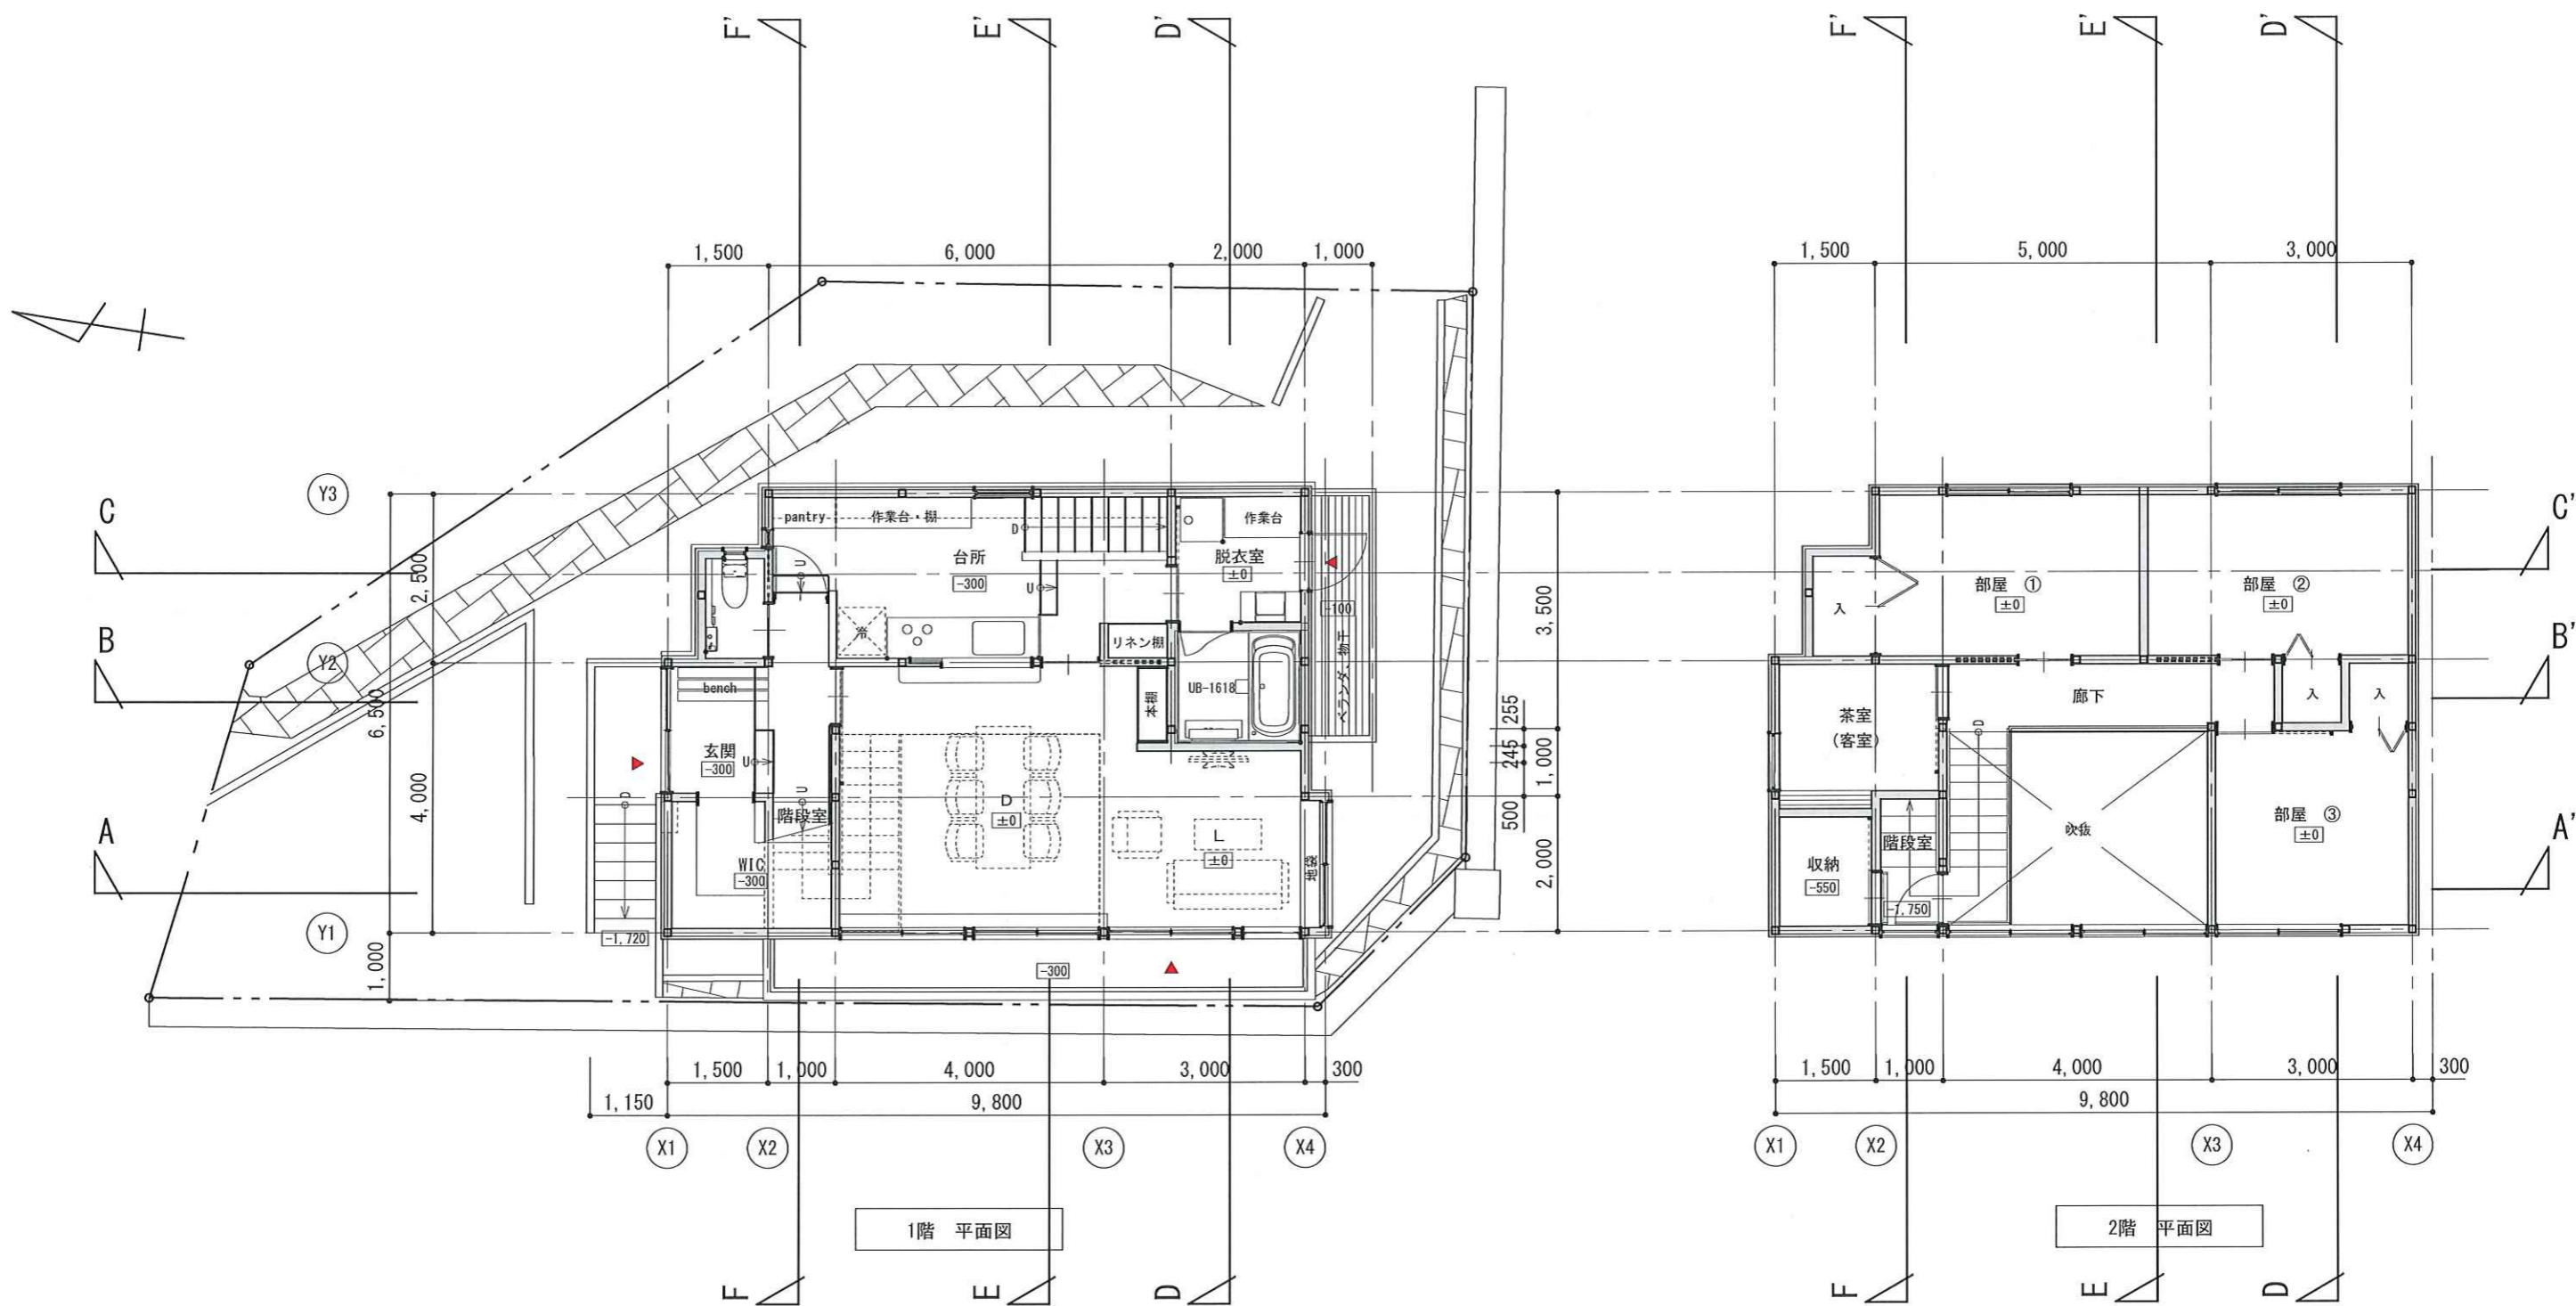


MEMO

タイガーハウス工業 (株)
 一級建築士番号 第231282号 谷口広久
 一級建築士番号 第280122号 渡辺健司

変更事項	設計
	製図
	校閲

工事名	(仮)豊橋薬師町住宅 新築工事
日付	縮尺 1/100 (A3)
設計番号	

図名	配置、平面図 ②
図面番号	2021

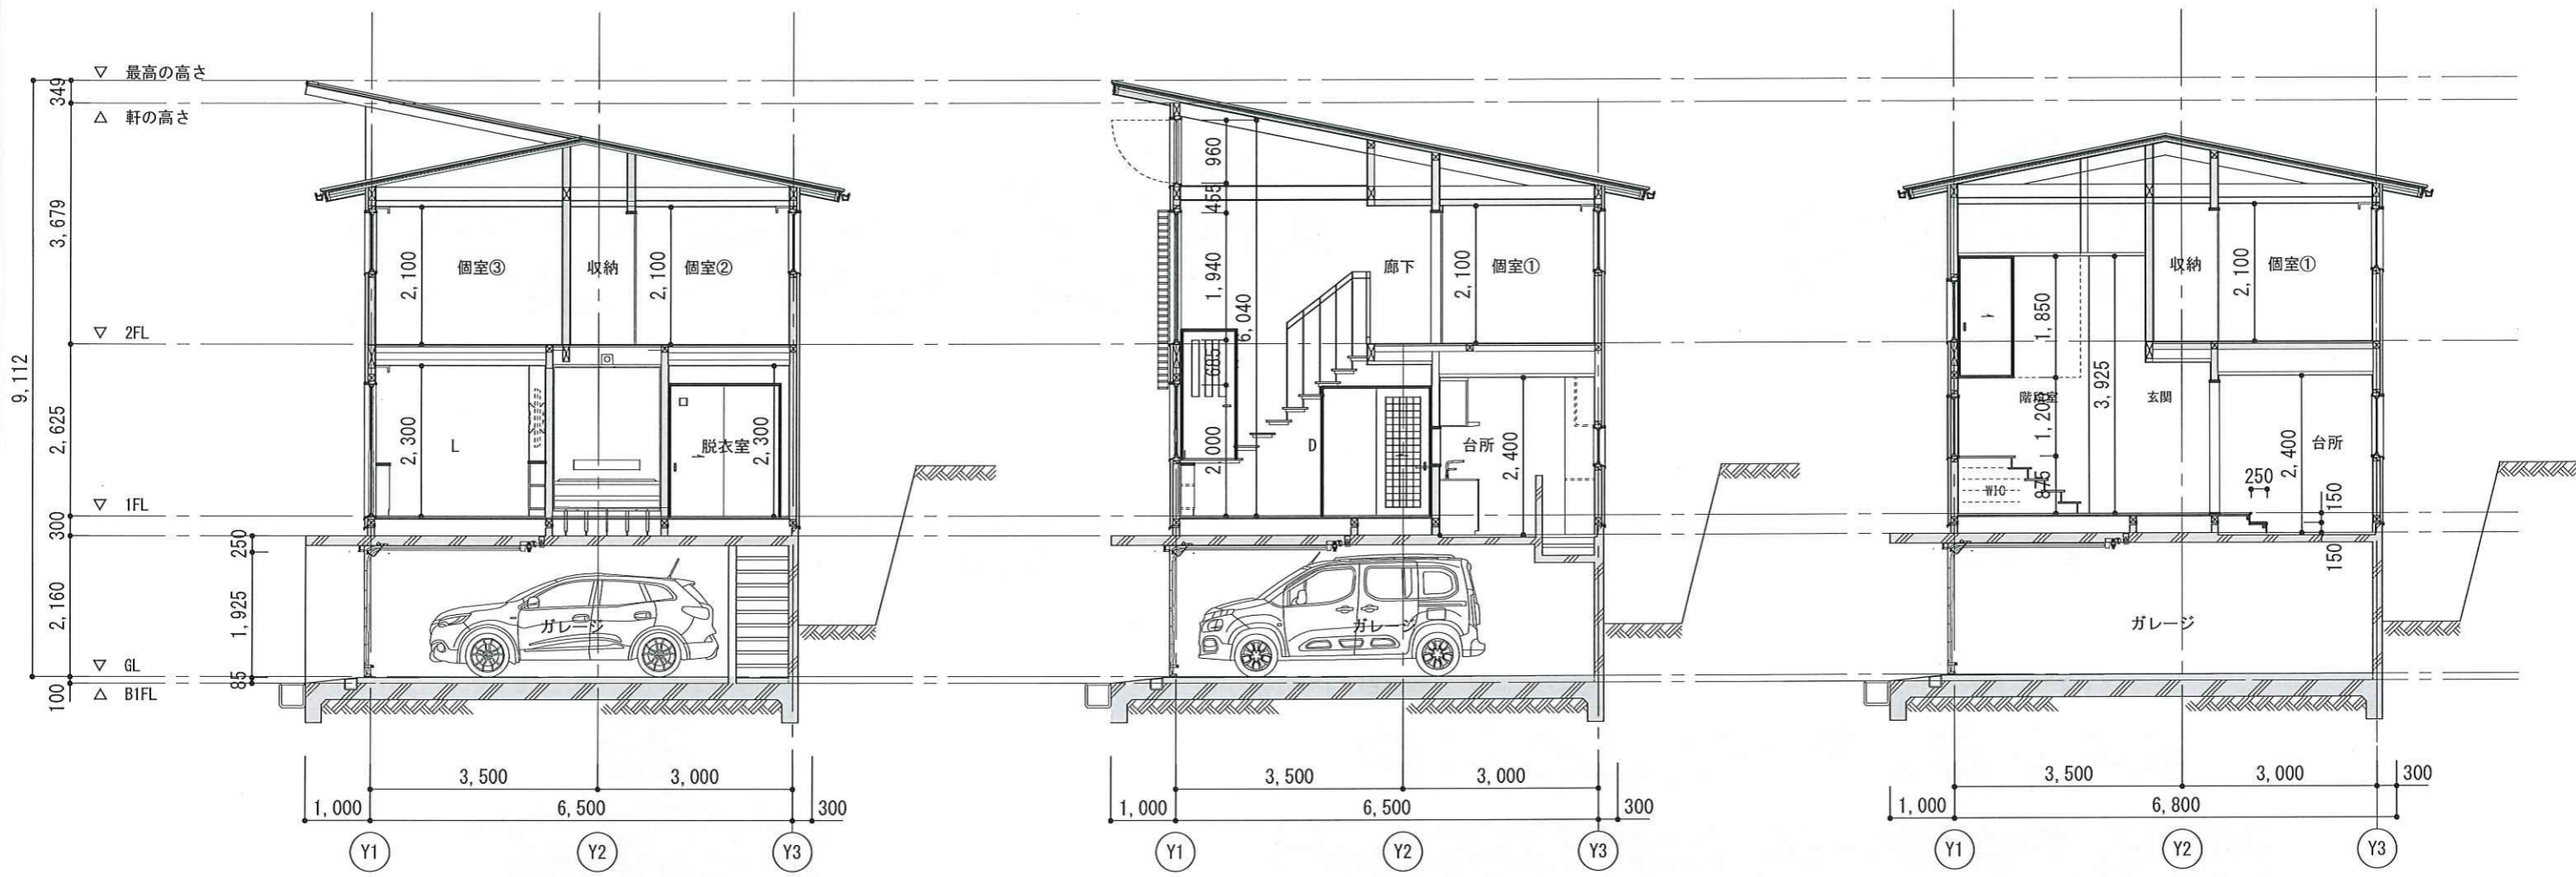

D-D' 断面図

E-E' 断面図

F-F' 断面図



MEMO

タイガーハウス工業 (株)
 一級建築士番号 第231282号 谷口広久
 一級建築士番号 第280122号 渡辺健司

変更事項	設計
	製図
	校閲

工事名	(仮)豊橋薬師町住宅 新築工事
日付	縮尺 1/200 (A3)
設計番号	

図名	断面図 ①
図面番号	2021

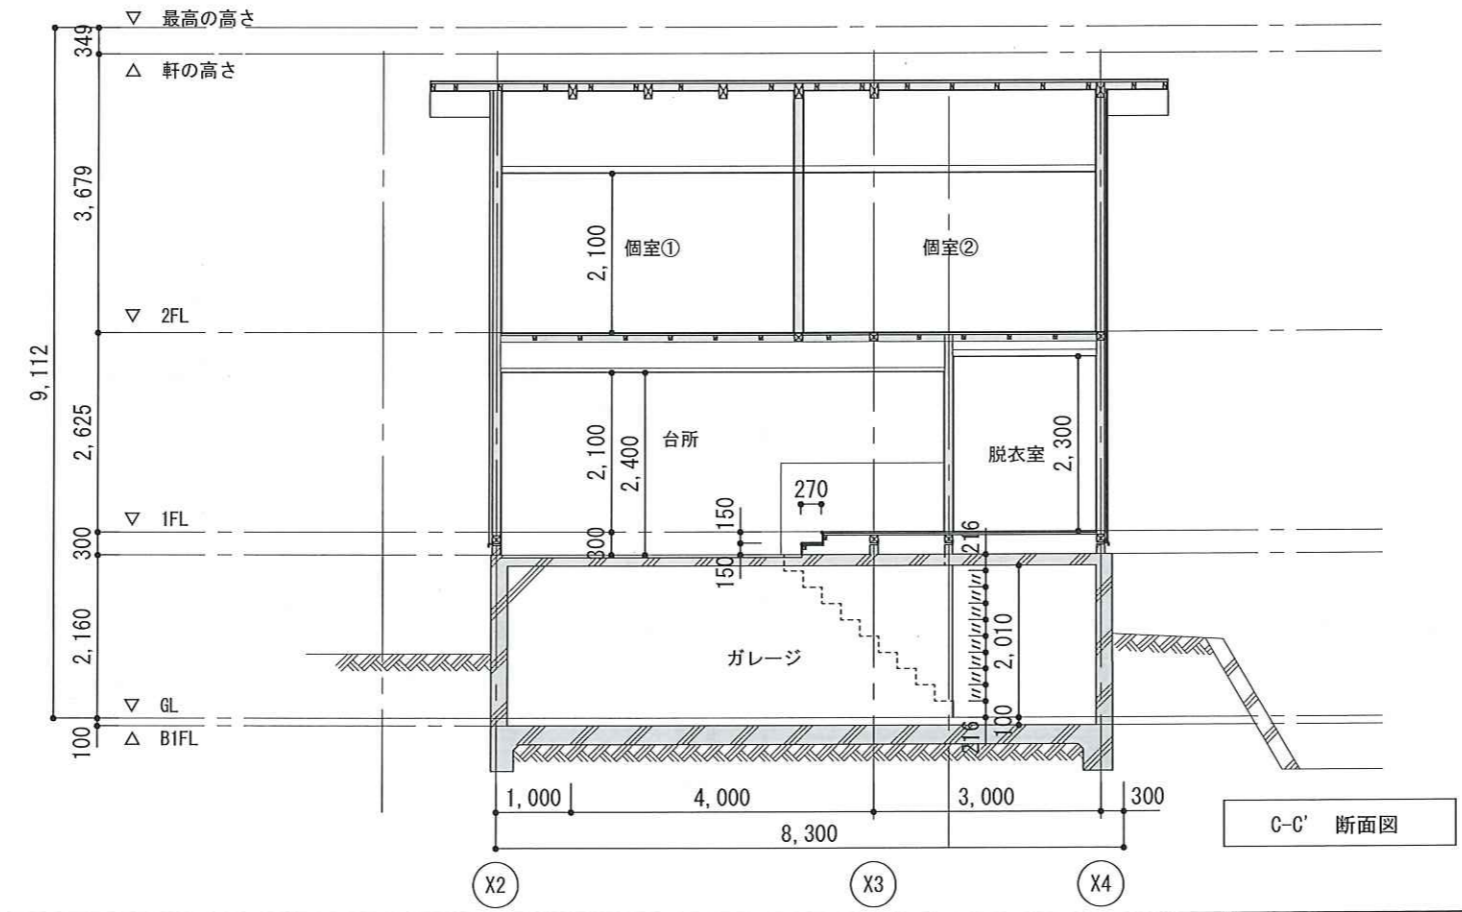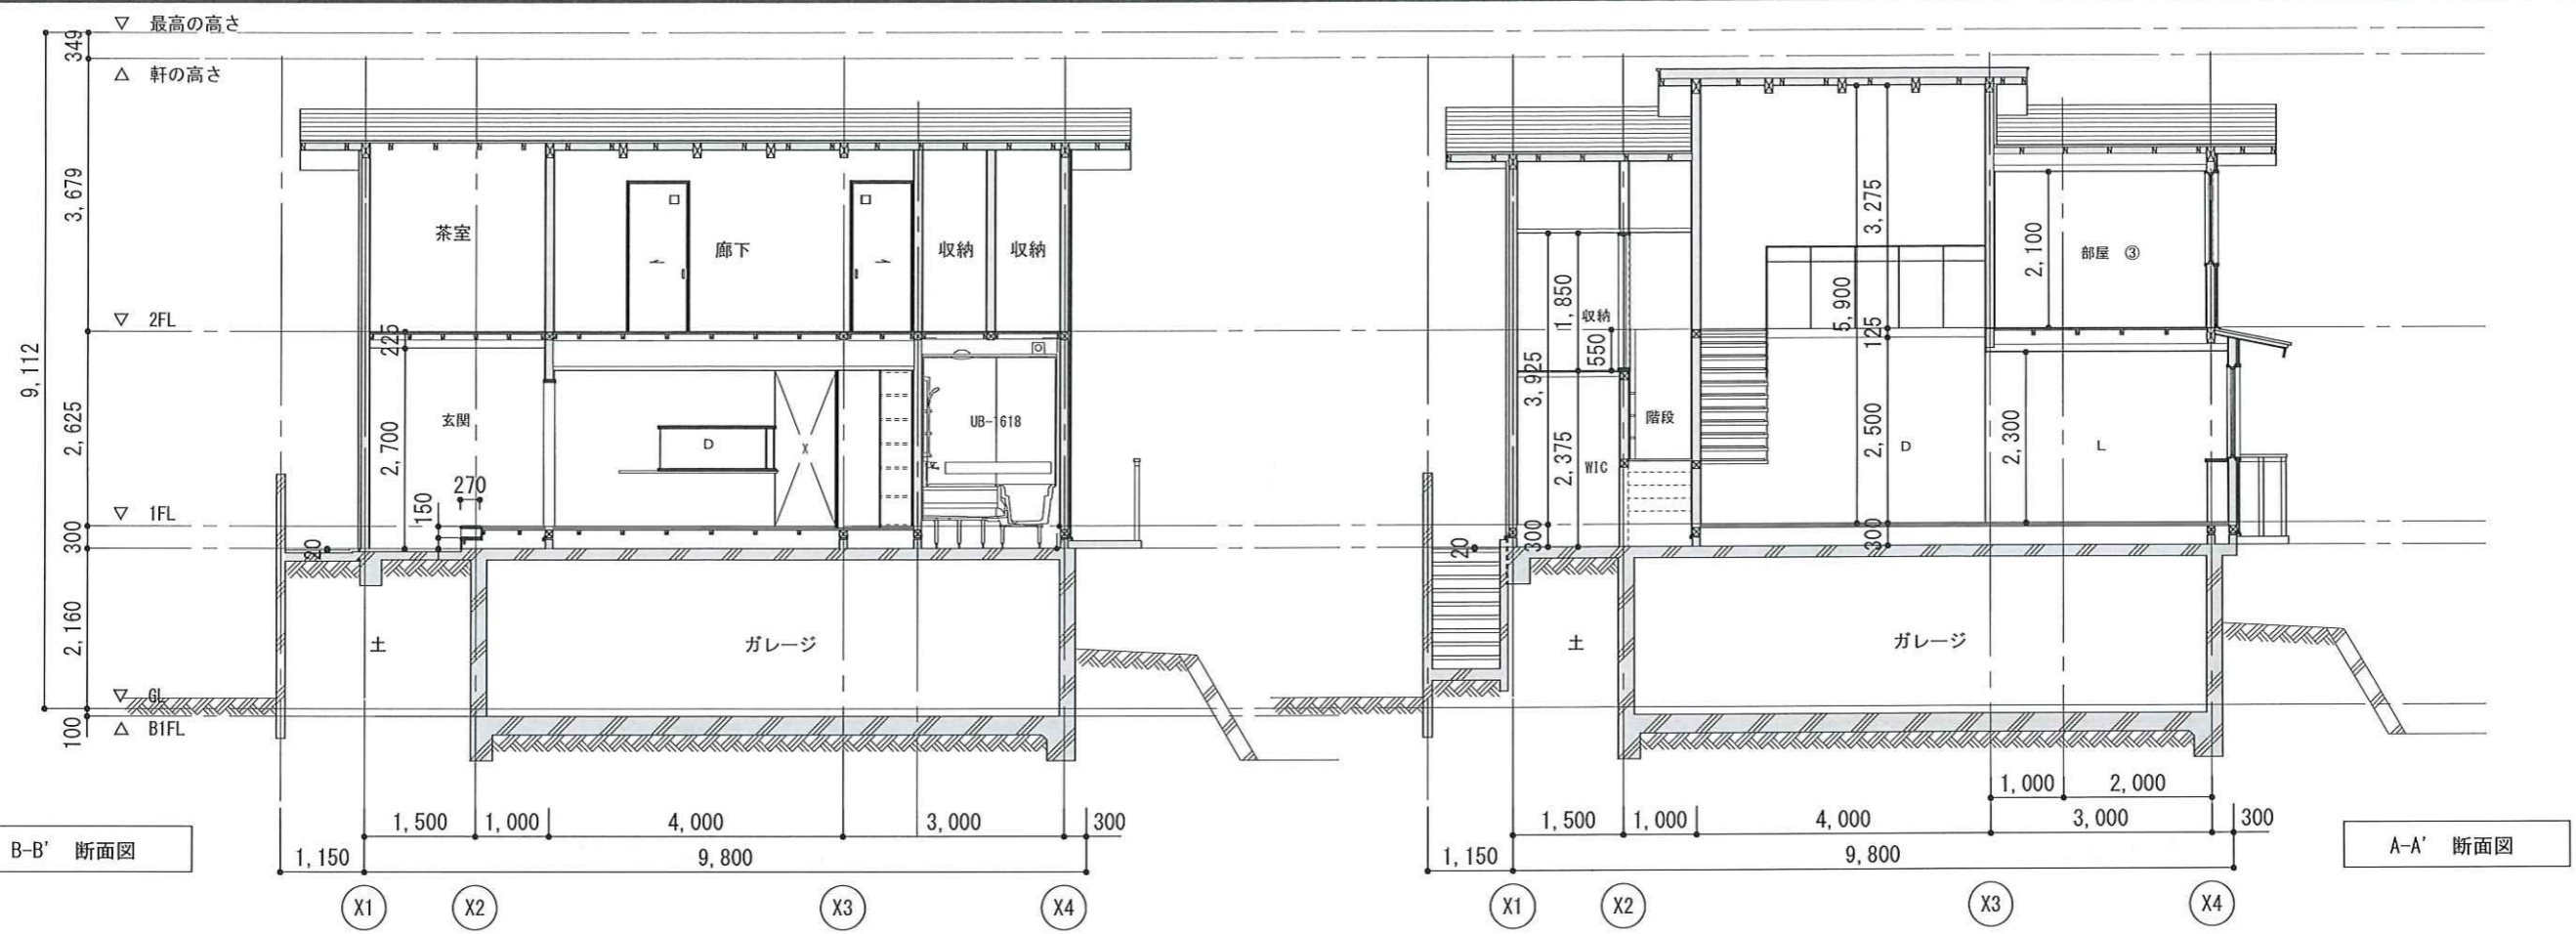

MEMO

タイガーハウス工業 (株)

一級建築士番号 第231282号 谷口広久
 一級建築士番号 第280122号 渡辺健司


変更事項	設計
	製図
	校閲

工事名	(仮)豊橋薬師町住宅 新築工事
日付	縮尺 1/200 (A3)
設計番号	


図名	断面図 ①
図面番号	2021




西 立面図

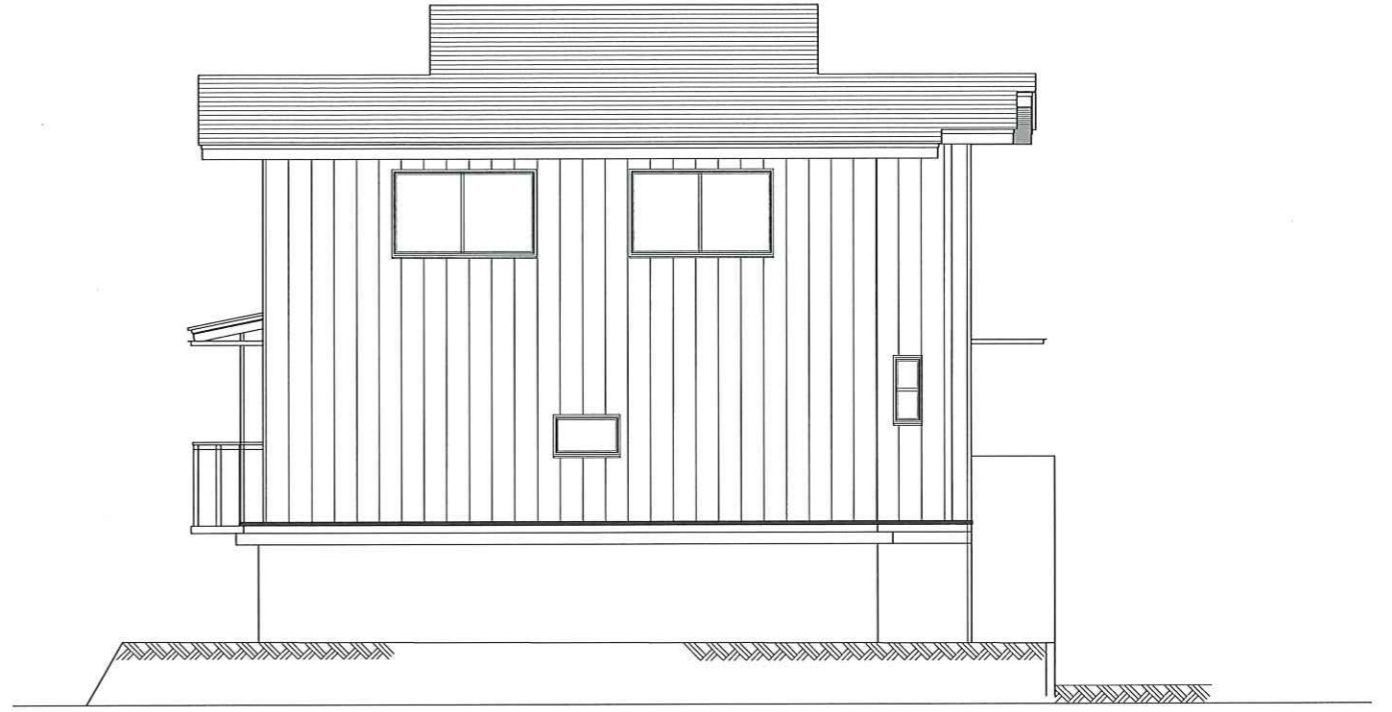

東 立面図

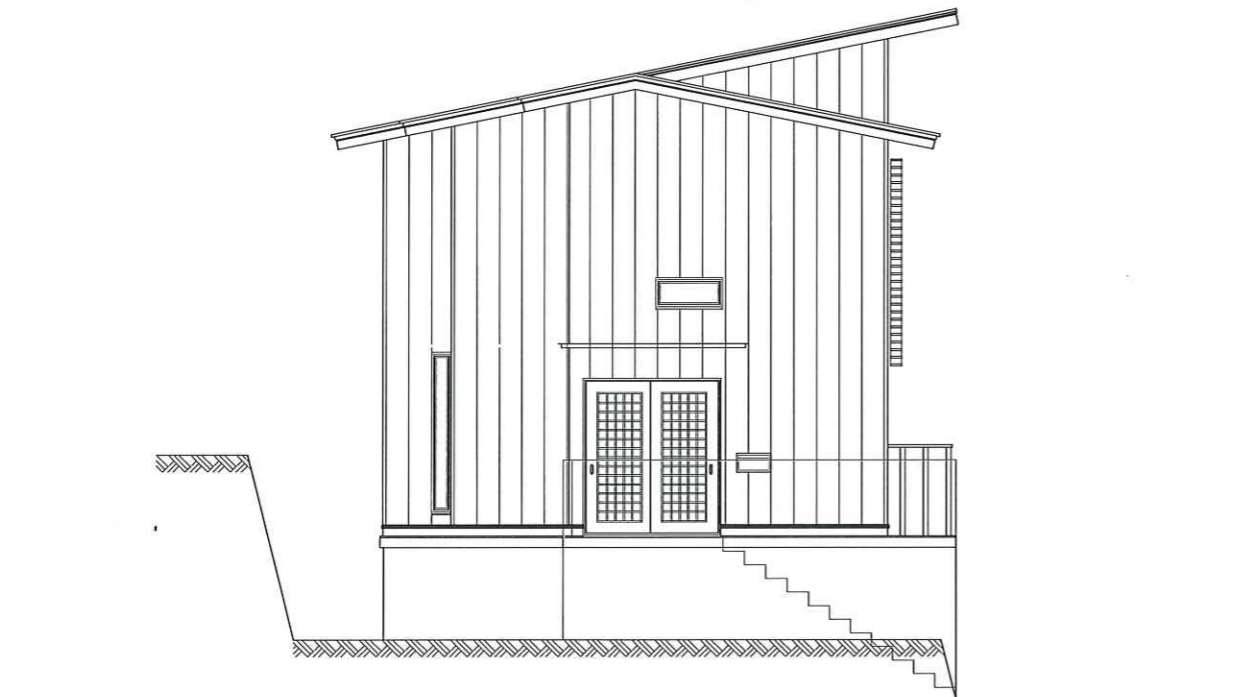

北 立面図

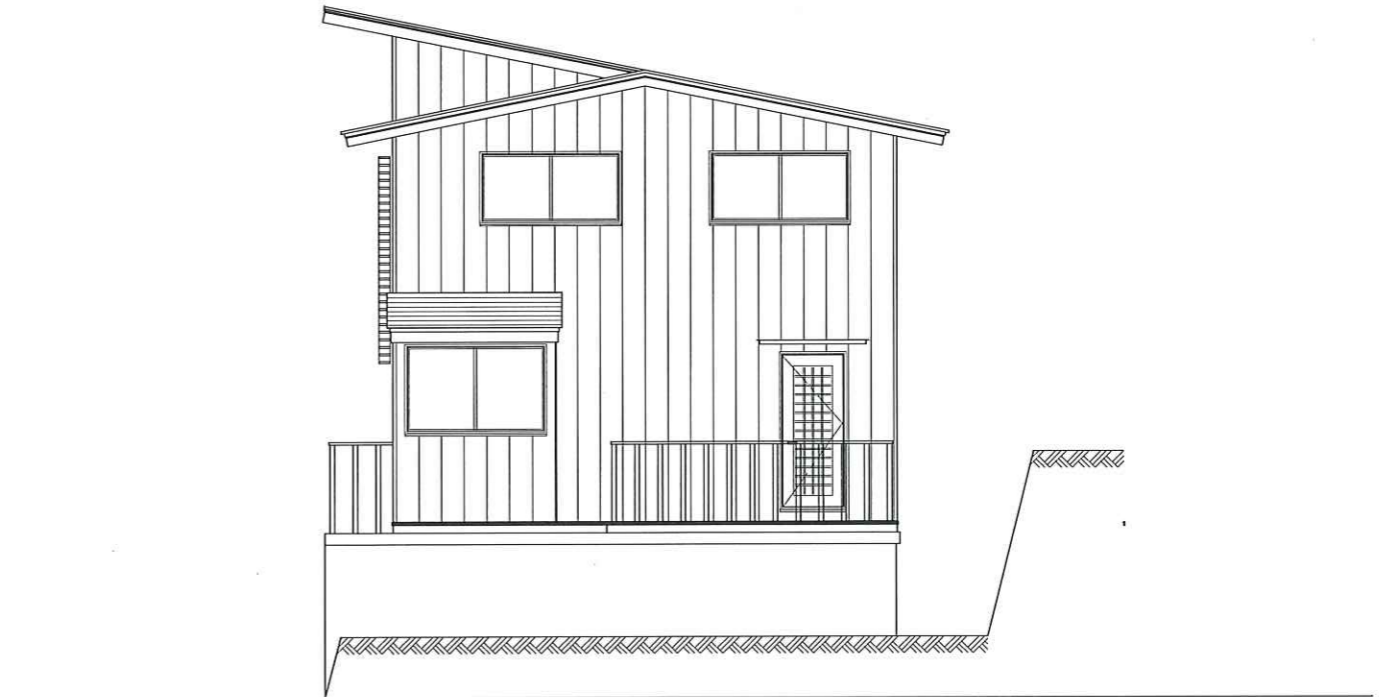

南 立面図

MEMO

タイガーハウス工業（株）

一級建築士番号 第231282号 谷口広久
 一級建築士番号 第280122号 渡辺健司

変更事項	設計	工事名	図名
	製図	(仮) 豊橋薬師町住宅 新築工事	立面図
	校閲	日付	図面番号
		縮尺 1/200 (A3)	2021
		設計番号	